


СОГЛАСОВАНО:

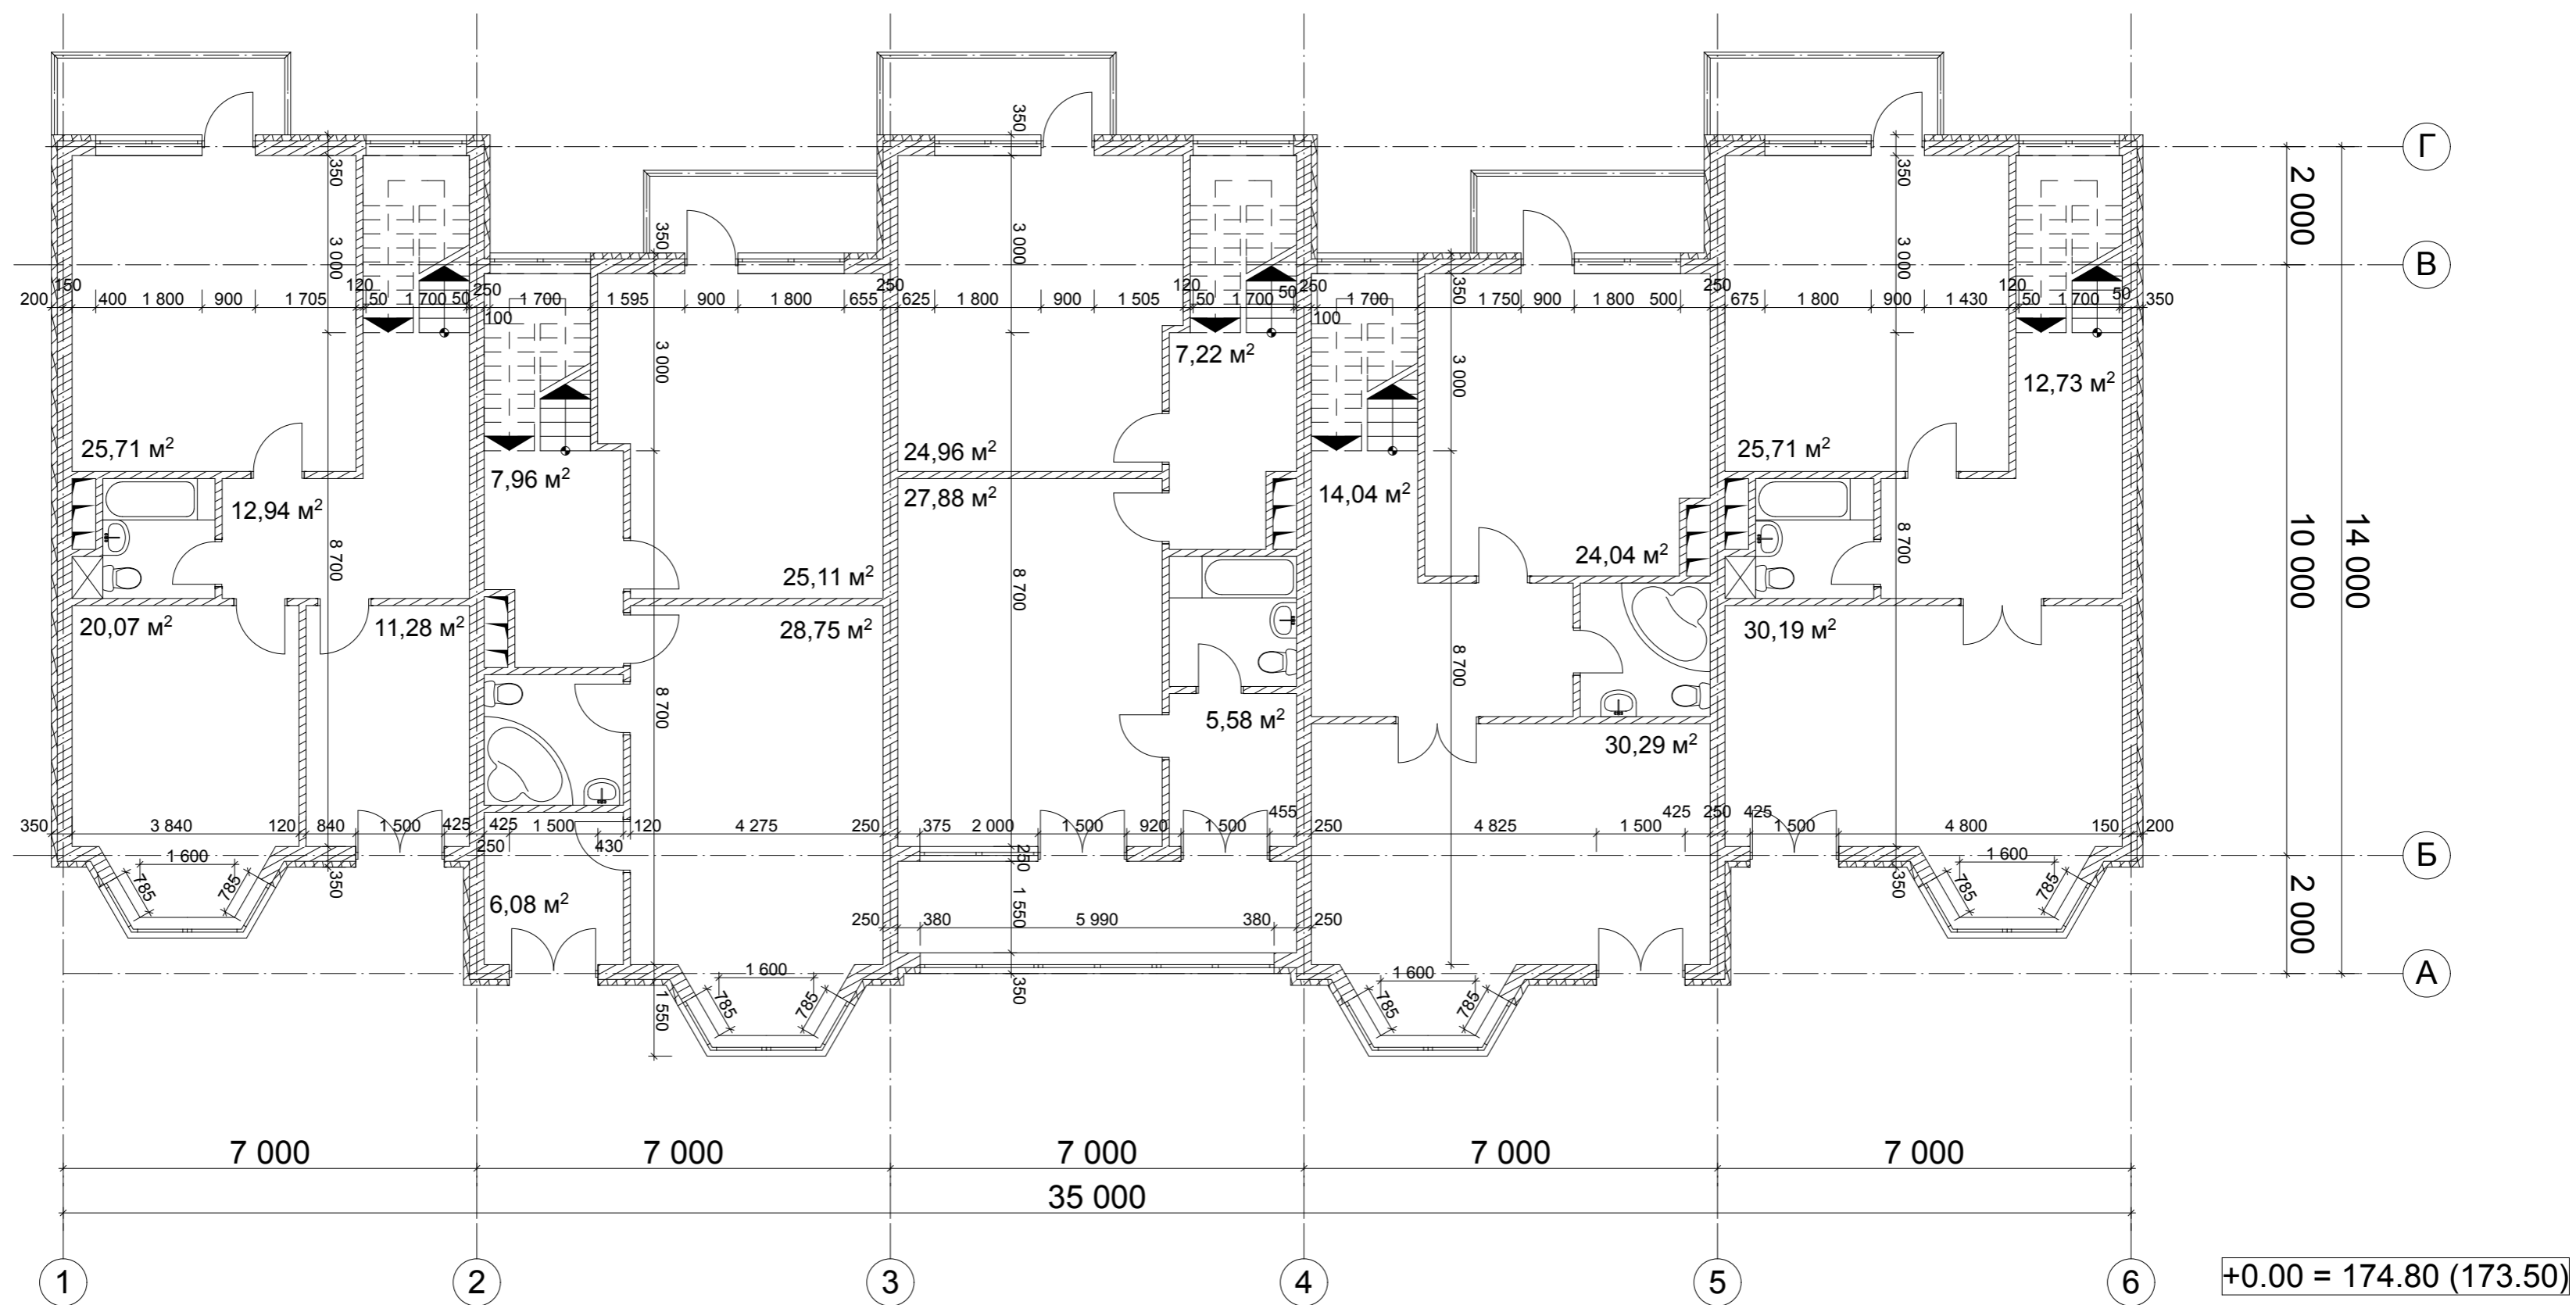

1. Кладку армировать через 3 ряда дорожной сеткой 100\100 4Вр I.
 2. Верхние 3 ряда применить полнотелый камень либо заполнить пустоты раствором.

Примечания:

- Отверстия и выгородки инженерных коммуникаций нанесены в соответствии с заданием заказчика.
- Планы смотреть совместно с разрезами и чертежами марки "КР".

						Заказчик: ООО "МегаКонсалт" АР				
						г. Звенигород, ул. Первомайская				
Изм.	Копл.	Лист	№ док.	Подп.	Дата	Жилой блокированный дом (вторая очередь строительства: блок 3, блок 4)		Стадия	Лист	Листов
Ген. директор	ГАП	Штрауб	Осинкина					Р		
	ГИП	Петров								
Гл. констр.	Архитектор	Гусаров	Петров			План 2-го этажа М 1:100		АРХИТЕКТУРНАЯ МАСТЕРСКАЯ А. НЕКРАСОВА		